



Генеральный план муниципального образования Староалейский сельсовет Третьяковского района Алтайского края

Карта границ населенных пунктов муниципального образования Староалейский сельсовет Третьяковского района Алтайского края М 1:25000

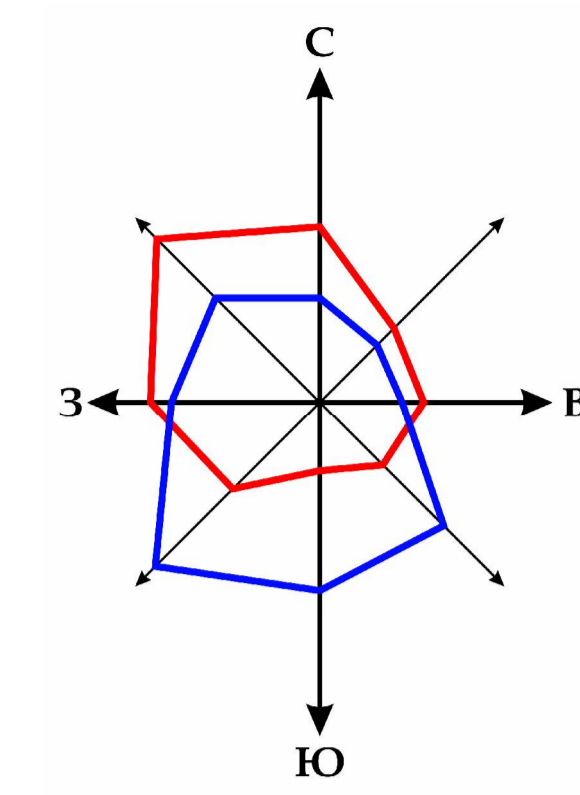

- ГРАНИЦЫ**
- Граница городского округа
 - Граница населенного пункта
 - Границы лесничеств, лесопарков
- ФУНКЦИОНАЛЬНЫЕ ЗОНЫ**
- Зона застройки индивидуальными жилыми домами
 - Зона застройки малозэтажными жилыми домами
 - Общественно-деловая зона
 - Производственная зона
 - Коммунально-складская зона
 - Зона инженерной инфраструктуры
 - Зона транспортной инфраструктуры
 - Зона размещения объектов транспортной инфраструктуры
 - Зона сельскохозяйственного назначения
 - Производственная зона сельскохозяйственных предприятий
 - Зона озелененных территорий общего пользования (лесопарки, парки, сады, скверы, бульвары, городские леса)
 - Зона кладбищ
 - Зона озелененных территорий специального назначения
 - Зона специального назначения
 - Зона складирования и захоронения отходов
 - Зона лесов
 - Иные зоны
- ПОВЕРХНОСТНЫЕ ВОДНЫЕ ОБЪЕКТЫ**
- Поверхностные водные объекты
- Границы земельных участков, поставленных на кадастровый учет
- ОСОБО ОХРАНЯЕМЫЕ ПРИРОДНЫЕ ТЕРРИТОРИИ**
- Государственный природный заказник

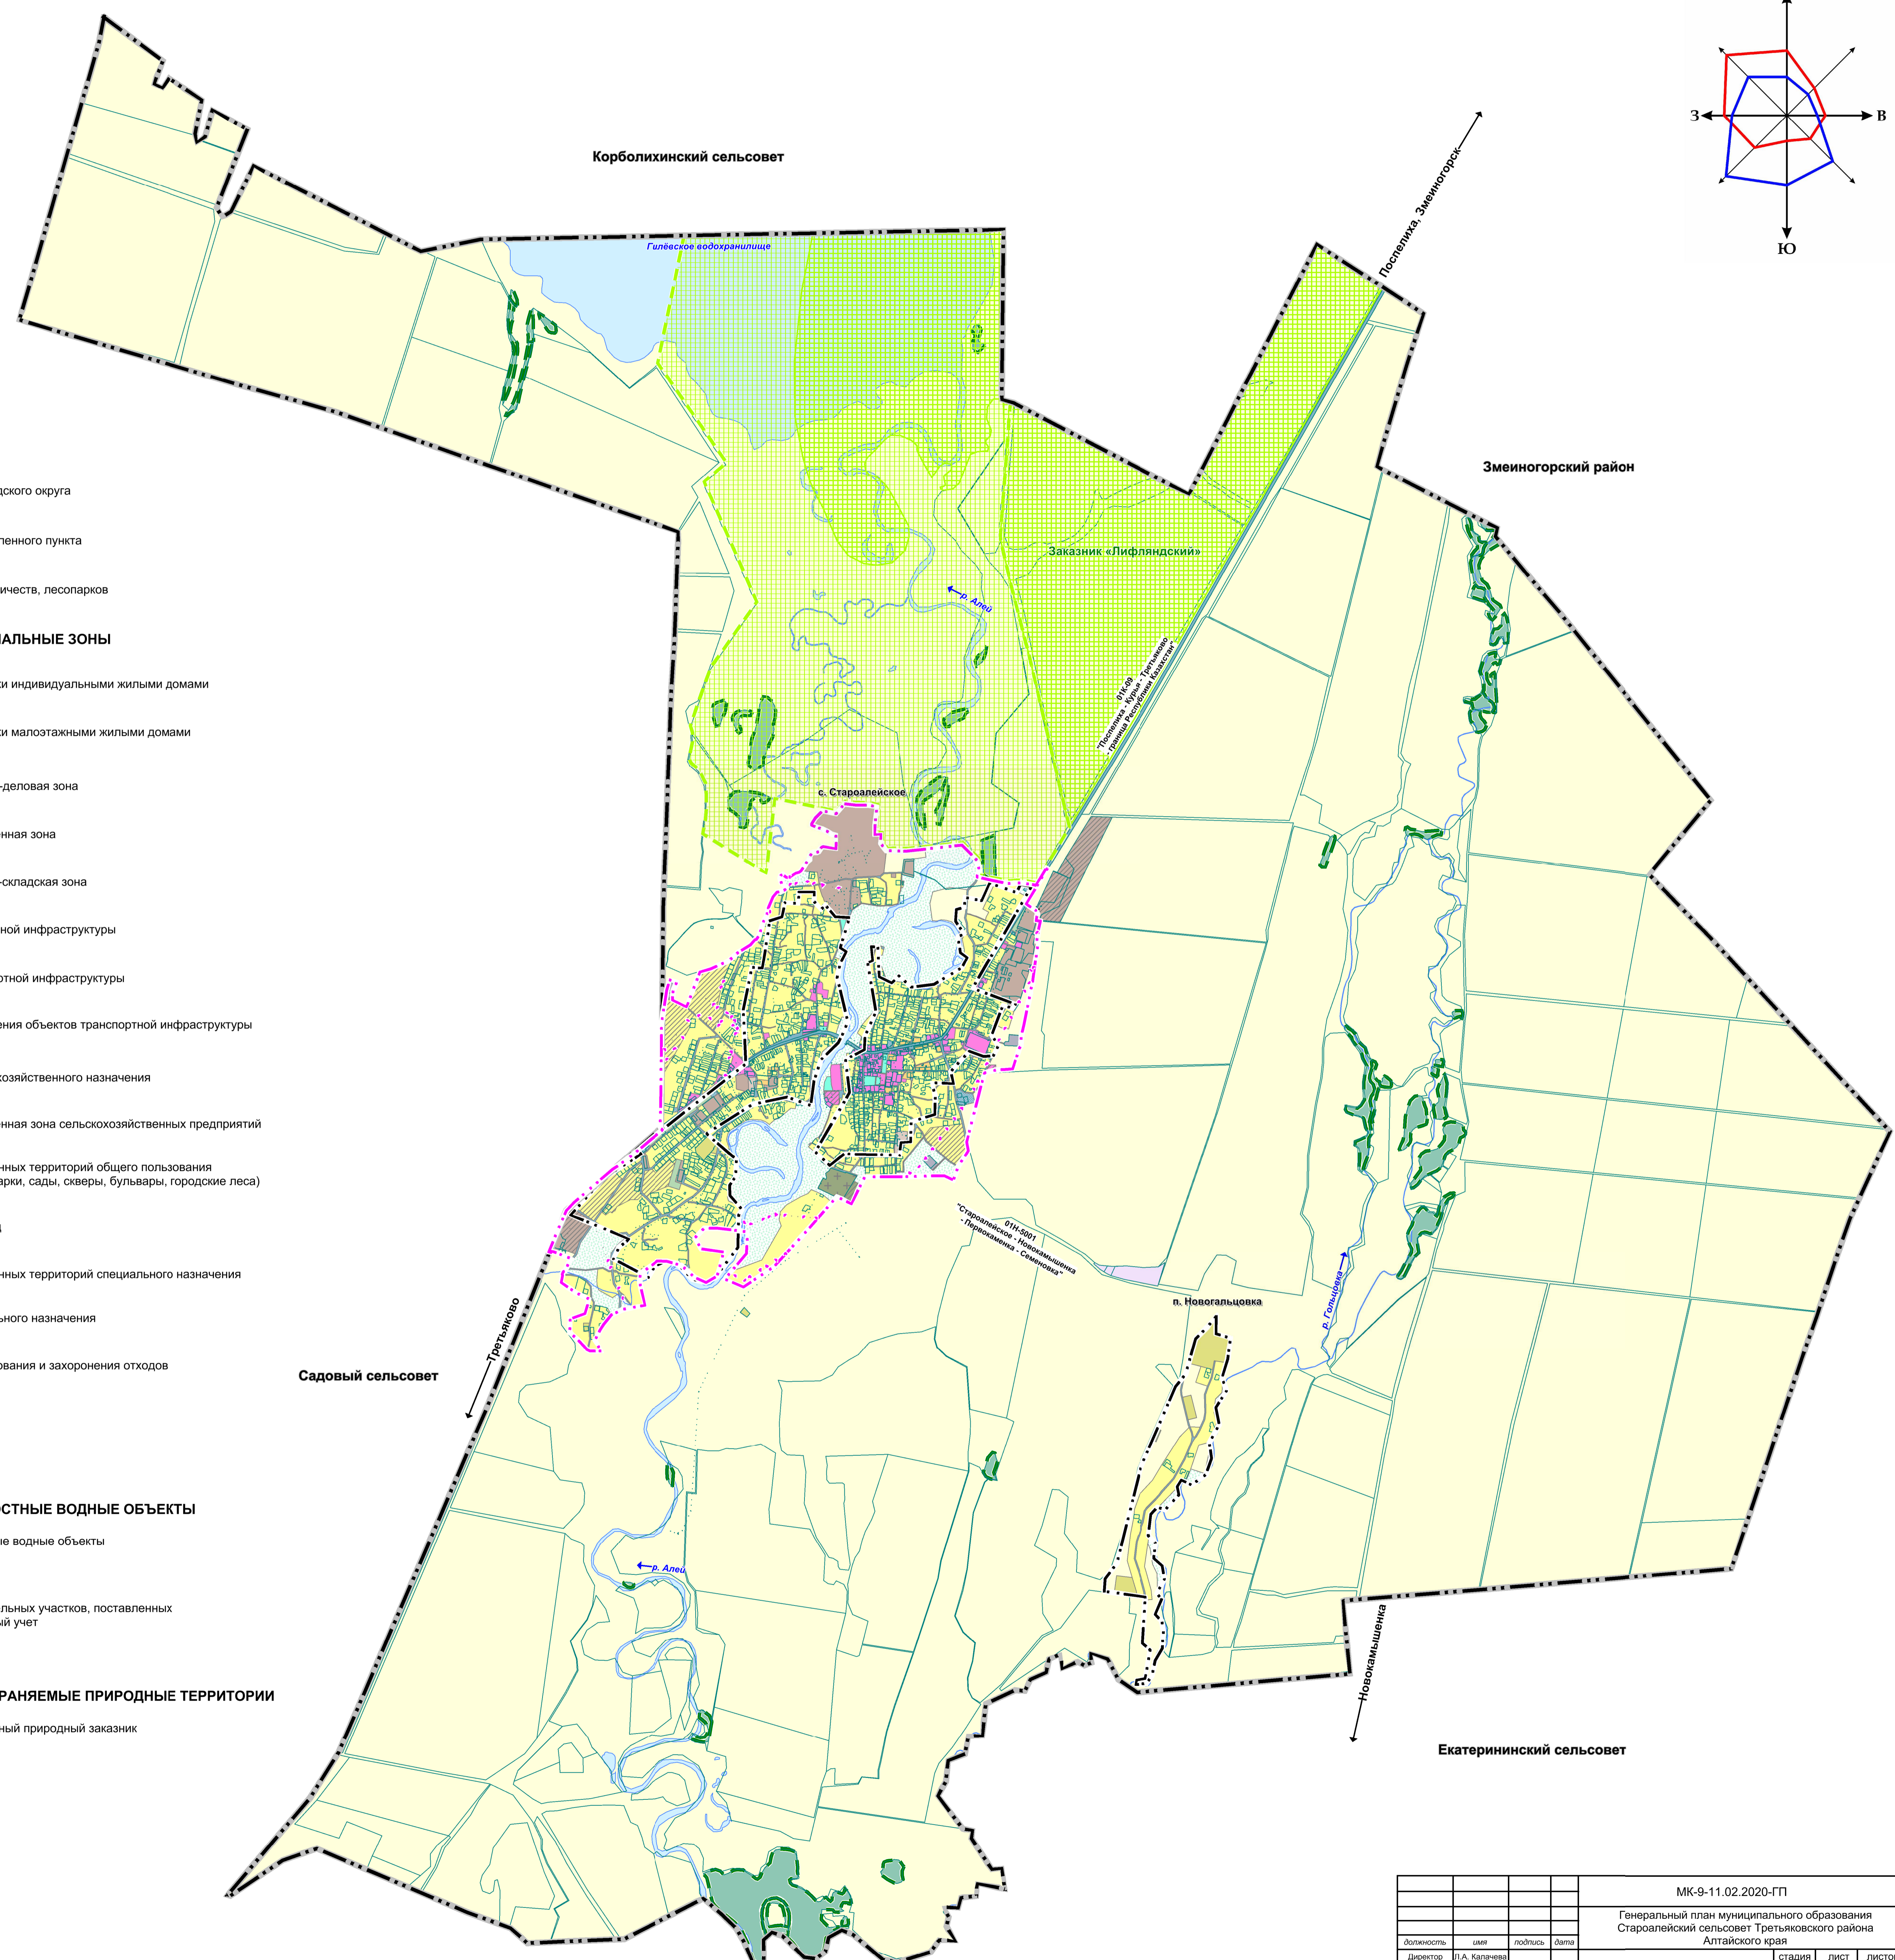

				МК-9-11.02.2020-ГП		
				Генеральный план муниципального образования Староалейский сельсовет Третьяковского района Алтайского края		
должность	имя	подпись	дата	стадия	лист	листов
Директор	Л.А. Калычева			ГП	3	9
Архитектор	М.А. Мищенко					
				Утверждаемая часть		
				Карта границ населенных пунктов муниципального образования Староалейский сельсовет Третьяковского района Алтайского края М 1:25000		
				ООО "СибПроект" г. Барнаул 2020 г.		