

Утверждена


**Постановлением Администрации
Третьяковского района Алтайского края**

№ _____ от _____

**Схема расположения земельного участка или земельных участков
на кадастровом плане территории кадастрового квартала 22:50:140007**

Условный номер земельного участка	22:50:140007:3У1	
Площадь земельного участка	672	кв.м.
Местоположение	Российская Федерация, Алтайский край, Третьяковский район, с. Староалейское, ул.Советская, земельный участок 19в	
Обозначение характерных точек границ	Координаты, м	
	Х	У
1	2	3
1	339216,65	2267522,55
2	339192,80	2267499,24
3	339191,82	2267481,61
4	339214,73	2267481,25
1	339903,69	2267649,20

Система координат: МСК - 22

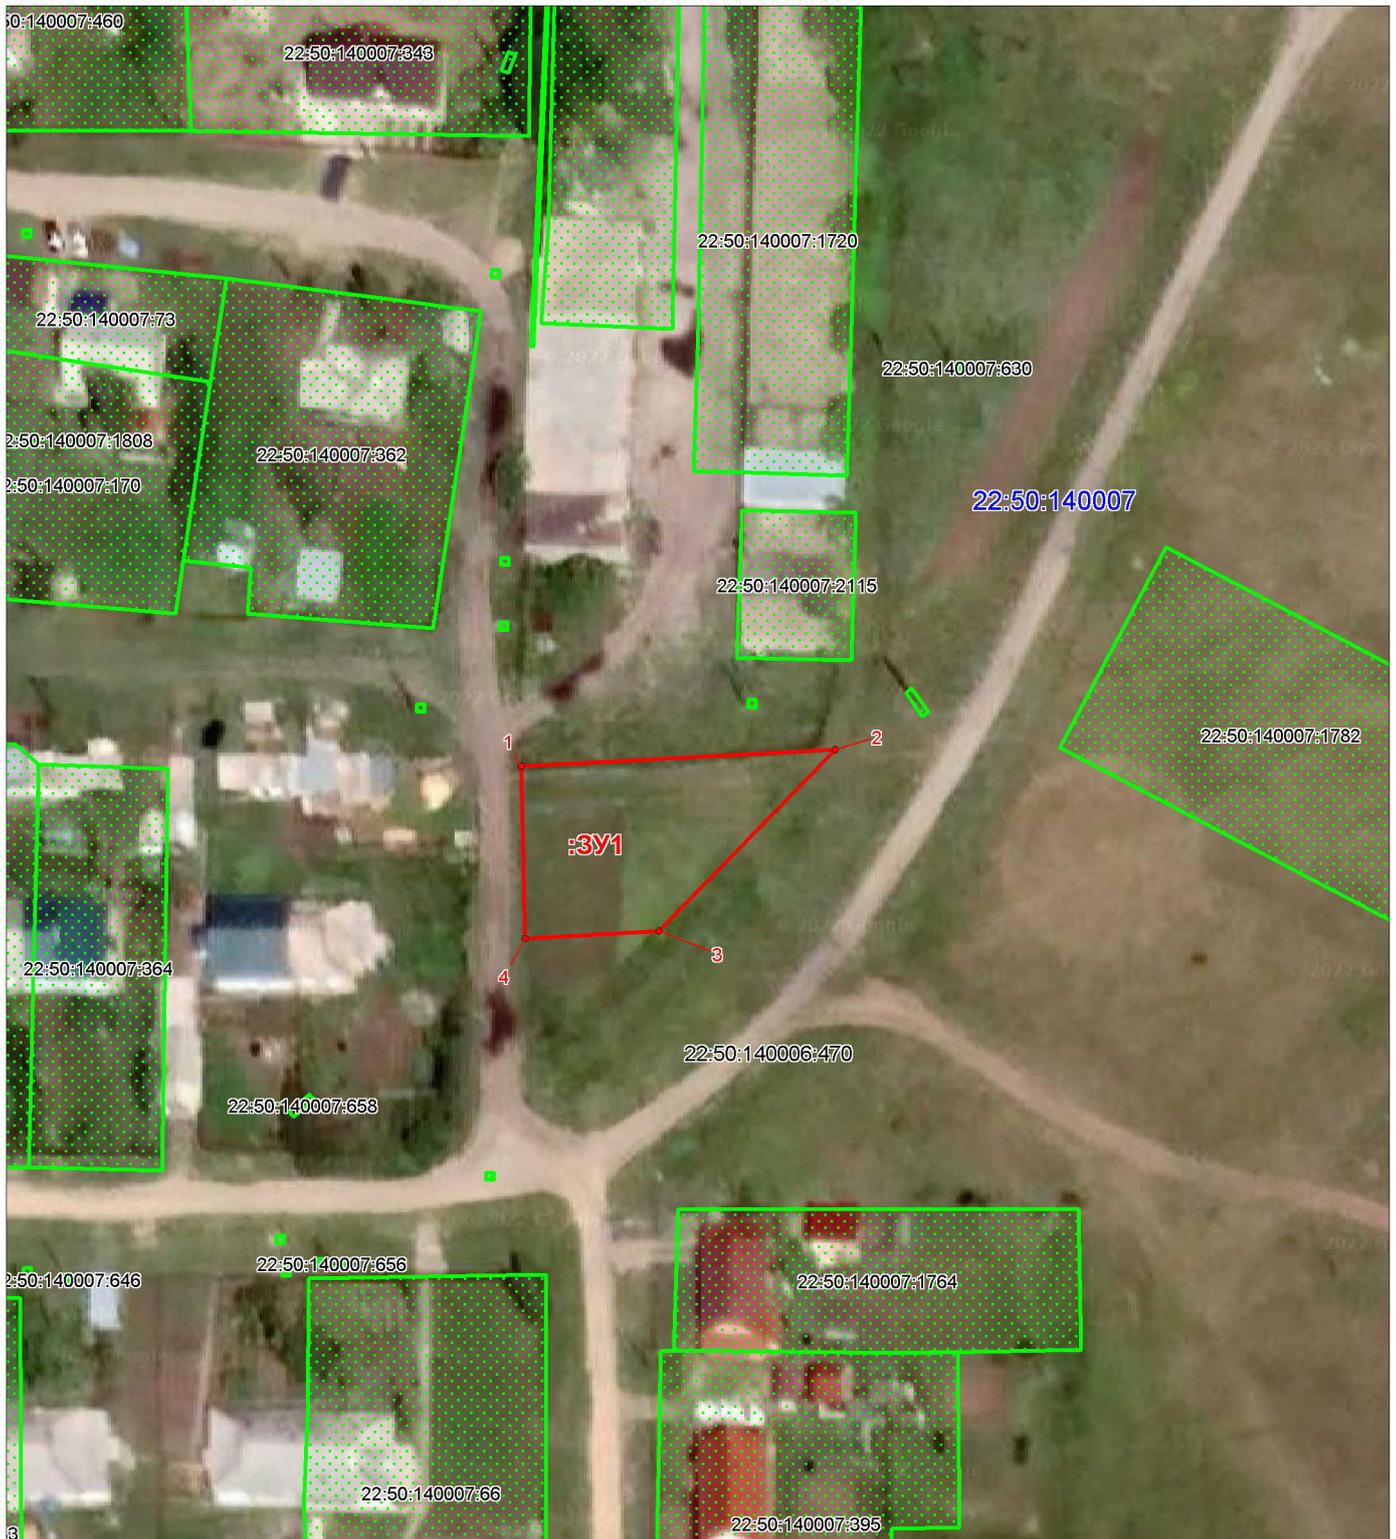

Масштаб 1:1 000

Условные обозначения:

:3У1 - обозначение образуемого земельного участка

— - граница участков сведения о которой содержится в ГКН

— - граница образуемого земельного участка

— - граница кадастрового квартала

22:50:140007 - номер кадастрового квартала