



Генеральный план муниципального образования Староалейский сельсовет Третьяковского района Алтайского края

Карта границ населенного пункта с. Староалейское муниципального образования Староалейский сельсовет Третьяковского района Алтайского края М 1:5000

Карта зон с особыми условиями использования территории с. Староалейское муниципального образования Староалейский сельсовет Третьяковского района Алтайского края М 1:5000

УСЛОВНЫЕ ОБОЗНАЧЕНИЯ

- ГРАНИЦЫ**
- сущ. / планир.
 - Граница городского округа
 - Граница населенного пункта
- ФУНКЦИОНАЛЬНЫЕ ЗОНЫ**
- сущ. / планир.
 - Зона застройки индивидуальными жилыми домами
 - Зона застройки малозэтажными жилыми домами
 - Общественно-деловая зона
 - Производственная зона
 - Коммунально-складская зона
 - Зона инженерной инфраструктуры
 - Зона транспортной инфраструктуры
 - Зона размещения объектов транспортной инфраструктуры
 - Зона сельскохозяйственного назначения
 - Производственная зона сельскохозяйственных предприятий
 - Зона озелененных территорий общего пользования (лесопарки, парки, сады, скверы, бульвары, городские леса)
 - Зона кладбищ
 - Зона озелененных территорий специального назначения
 - Зона специального назначения
 - Зона складирования и захоронения отходов
 - Зона лесов
 - Иные зоны
- ПОВЕРХНОСТНЫЕ ВОДНЫЕ ОБЪЕКТЫ**
- Поверхностные водные объекты
 - Границы земельных участков, поставленных на кадастровый учет
- ЗОНЫ С ОСОБИМИ УСЛОВИЯМИ ИСПОЛЬЗОВАНИЯ ТЕРРИТОРИИ**
- сущ. / планир.
 - Санитарно-защитная зона
 - Водоохранная зона
 - Прибрежная защитная полоса
 - Придорожная полоса
 - Зона санитарной охраны источников питьевого водоснабжения
 - Охранная зона объектов инженерной инфраструктуры
 - Защитная зона объекта культурного наследия
- ОСОБО ОХРАНЯЕМЫЕ ПРИРОДНЫЕ ТЕРРИТОРИИ**
- сущ. / планир.
 - Государственный природный заказник

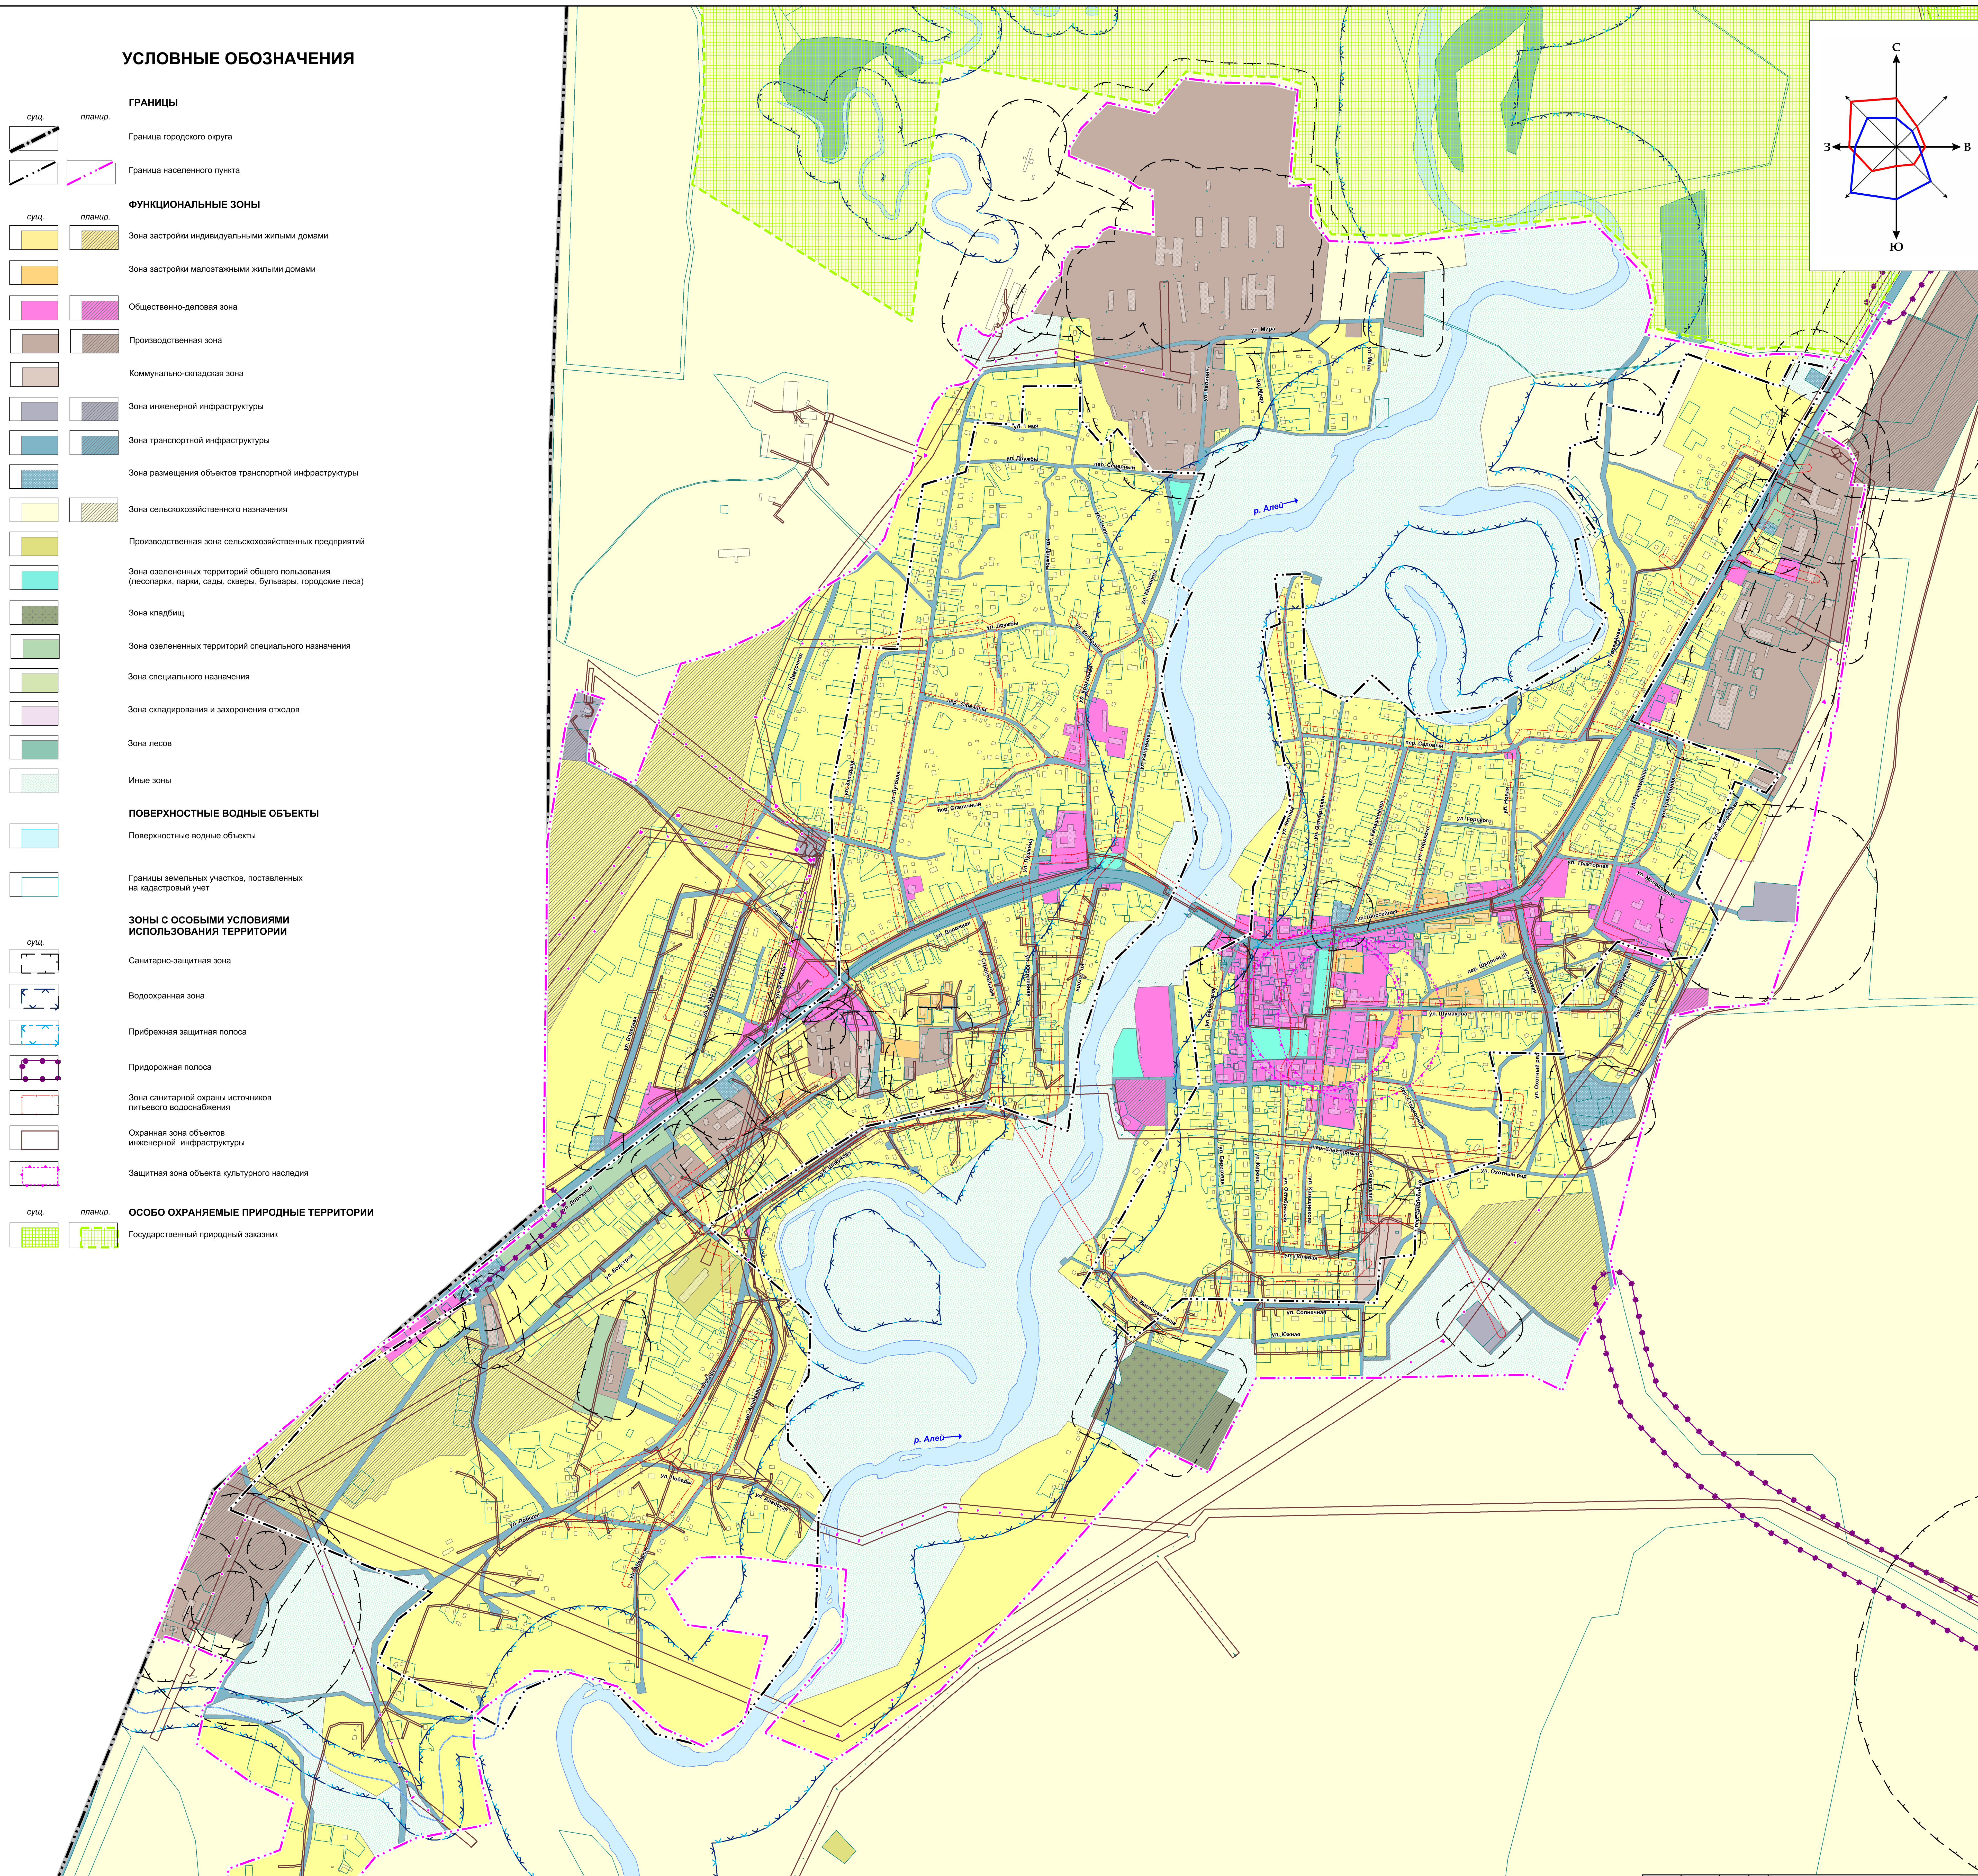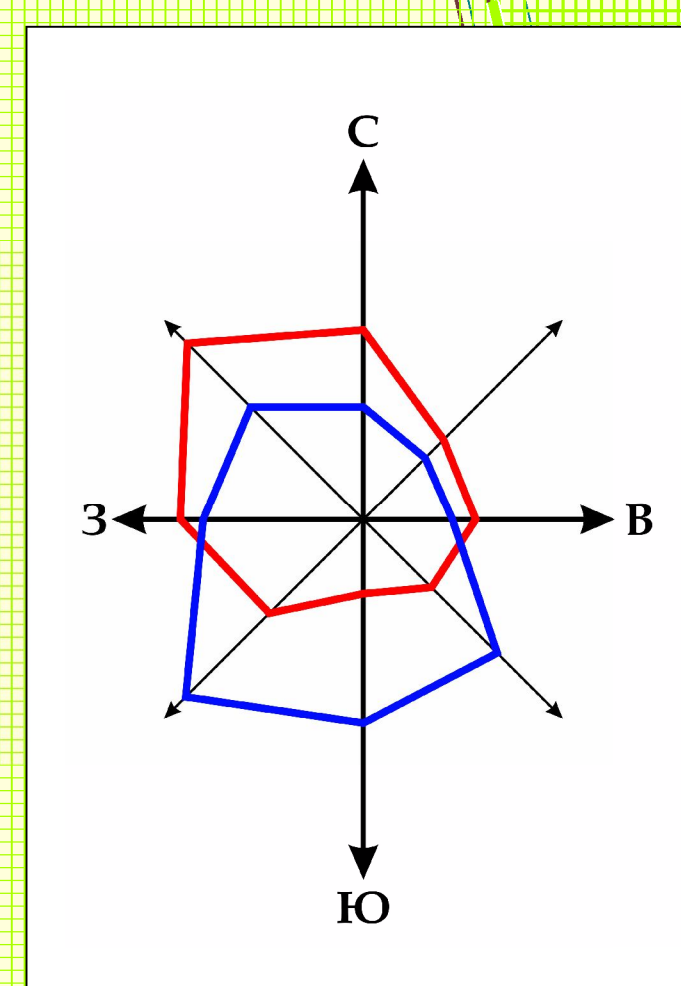

				МК-9-11.02.2020-ГП		
				Генеральный план муниципального образования Староалейский сельсовет Третьяковского района Алтайского края		
Визировал:	имя	подпись	дата	Утверждаемая часть		
Директор:	В.А. Колесова			этажи	лист	листов
Архитектор:	М.А. Мещеряков			ГП	6	9
				Карта границ населенного пункта и зон с особыми условиями использования территории муниципального образования Староалейский сельсовет Третьяковского района Алтайского края М 1:5000 ООО "СибПроект" г. Барнаул, 2020 г.		