



Карта градостроительного зонирования части территории
МО Староалейский сельсовет
(с. Староалейское) Гретьяковского района Алтайского края
Масштаб 1:5000

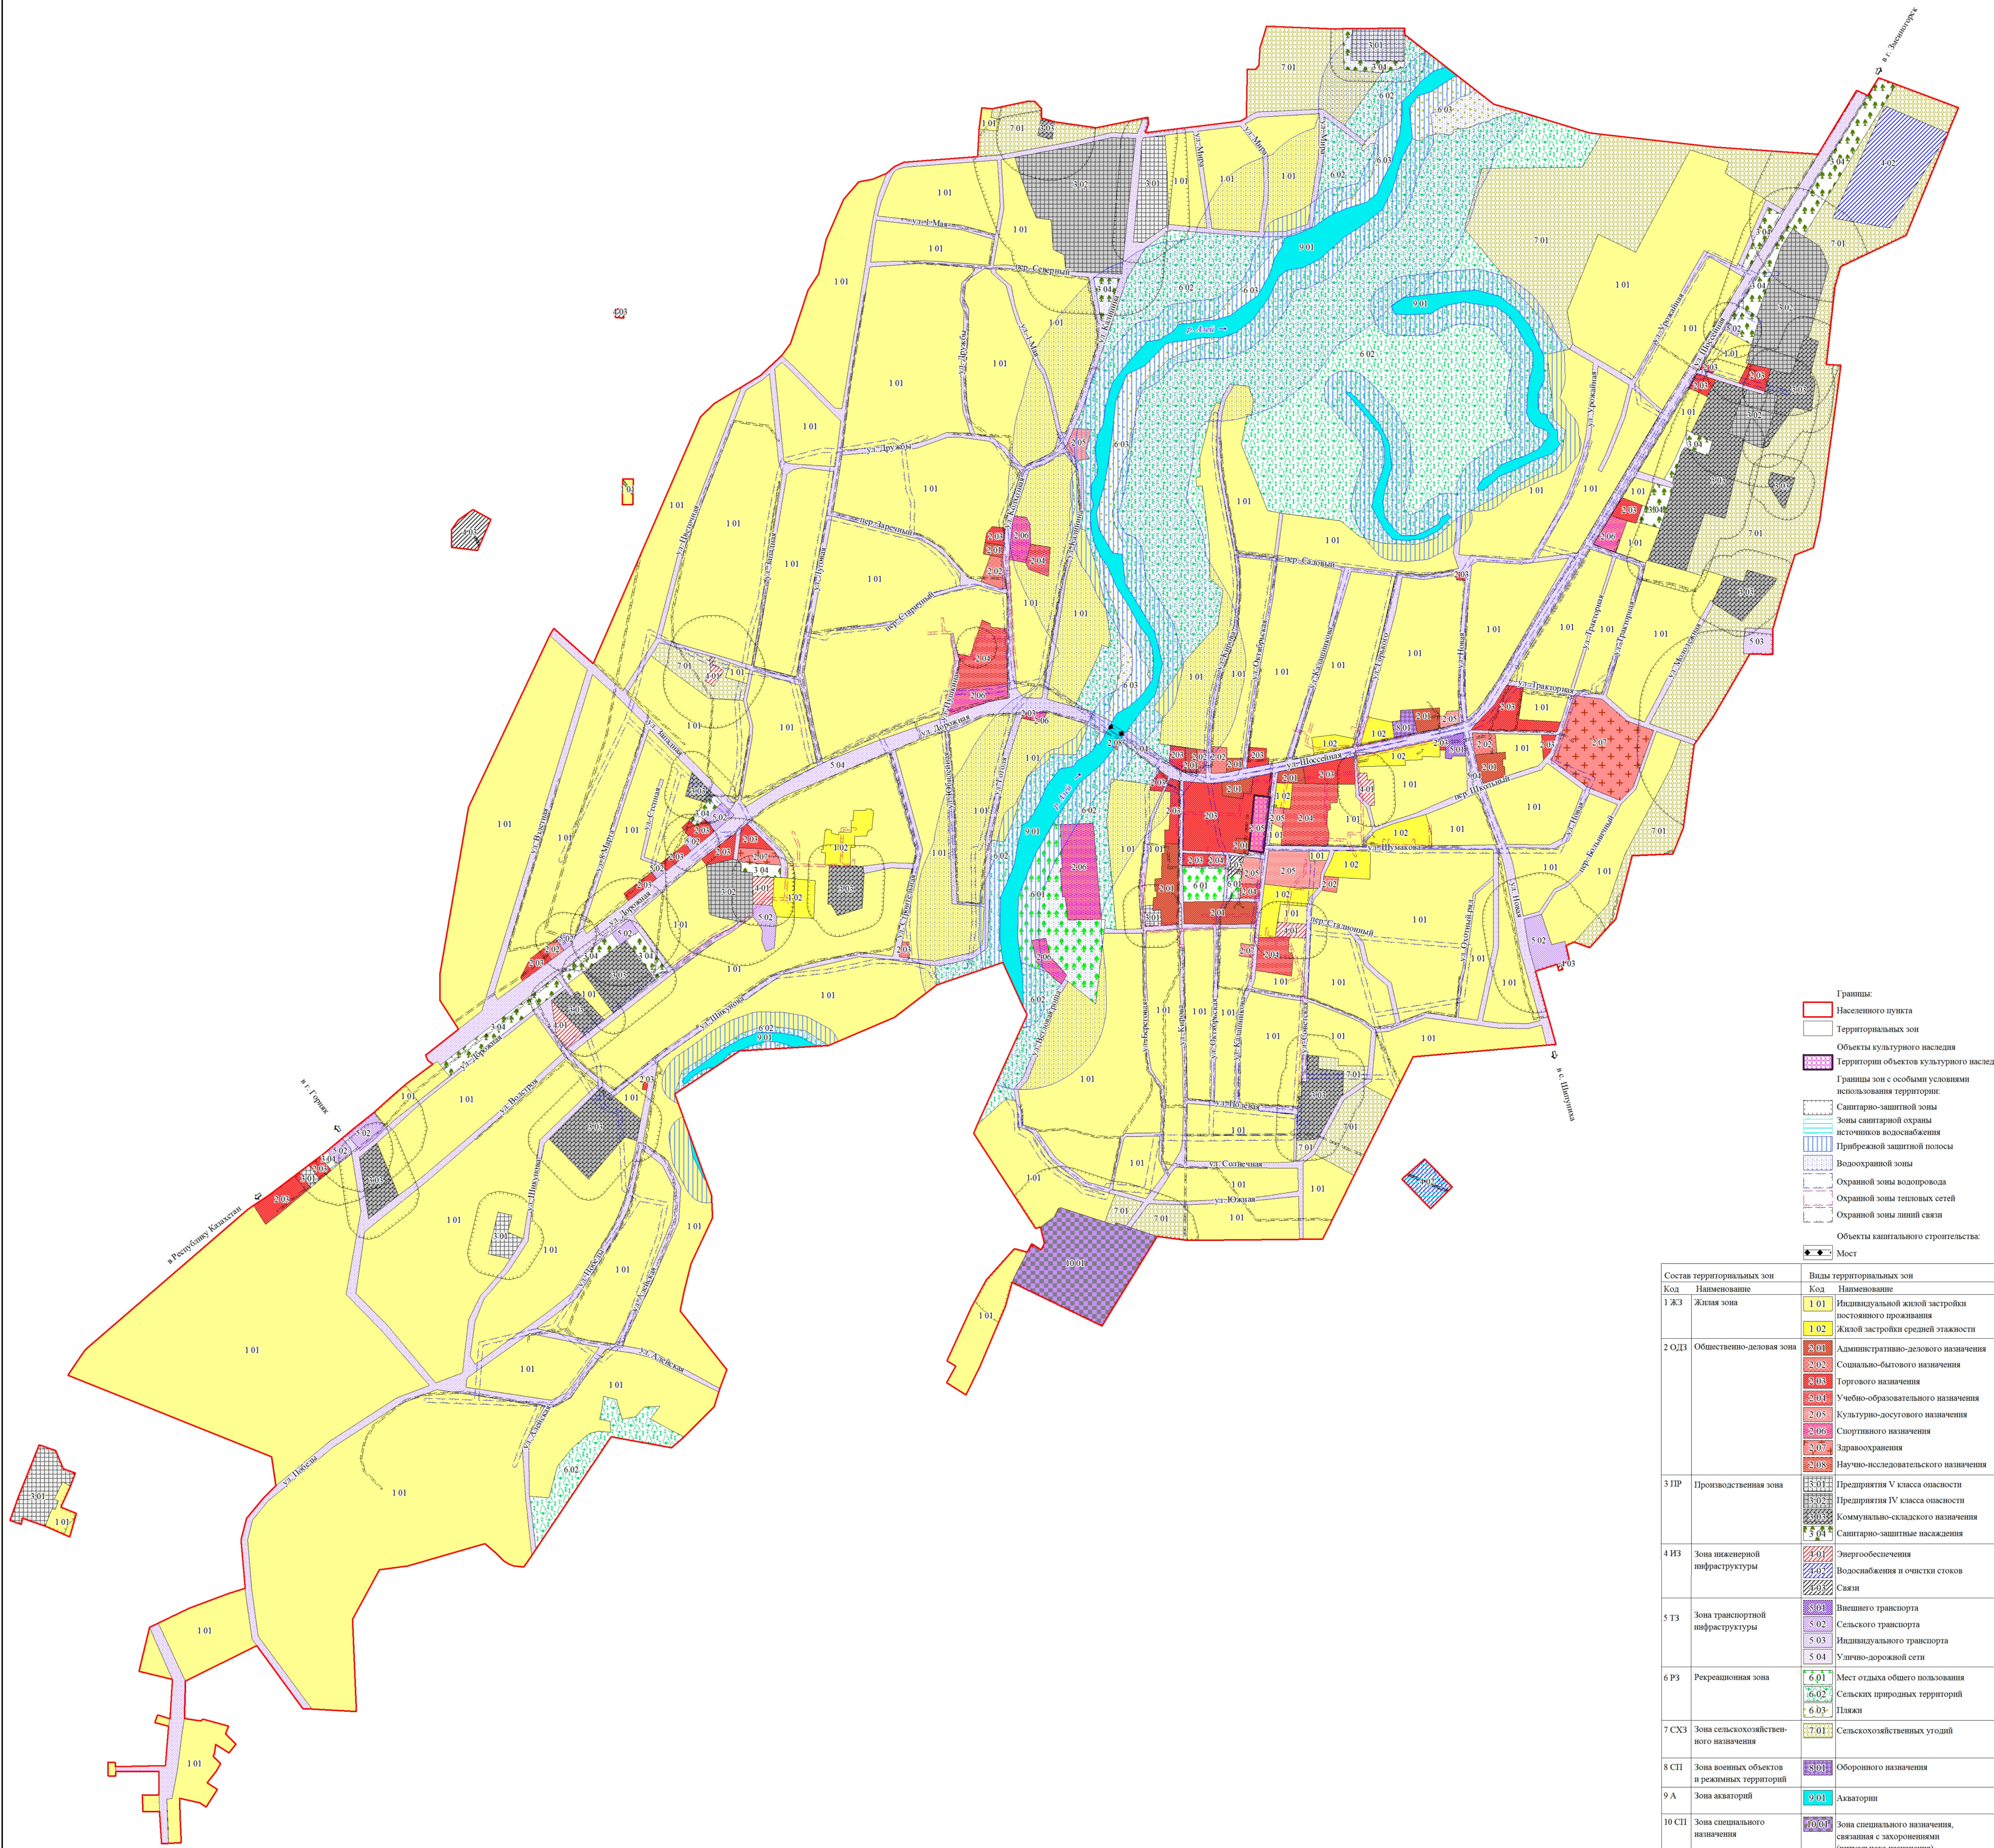

- Границы:
- Населенного пункта
 - Территориальных зон
 - Объекты культурного наследия
 - Территории объектов культурного наследия
 - Границы зон с особыми условиями использования территории:
 - Санитарно-защитной зоны
 - Зоны санитарной охраны источников водоснабжения
 - Прибрежной защитной полосы
 - Водоохранной зоны
 - Охранной зоны водопровода
 - Охранной зоны тепловых сетей
 - Охранной зоны линий связи
 - Объекты капитального строительства:
 - Мост

Состав территориальных зон		Виды территориальных зон	
Код	Наименование	Код	Наименование
1 ЖЗ	Жилая зона	1 01	Индивидуальной жилой застройки постоянного проживания
		1 02	Жилой застройки средней этажности
2 ОДЗ	Общественно-деловая зона	2 01	Административно-делового назначения
		2 02	Социально-бытового назначения
		2 03	Торгового назначения
		2 04	Учебно-образовательного назначения
		2 05	Культурно-досугового назначения
		2 06	Спортивного назначения
		2 07	Здоровоохранения
		2 08	Научно-исследовательского назначения
3 ПРЗ	Производственная зона	3 01	Предприятия V класса опасности
		3 02	Предприятия IV класса опасности
		3 03	Коммунально-складского назначения
		3 04	Санитарно-защитные насаждения
4 ИЭЗ	Зона инженерной инфраструктуры	4 01	Энергообеспечения
		4 02	Водоснабжения и очистки стоков
		4 03	Связи
5 ТЗ	Зона транспортной инфраструктуры	5 01	Внешнего транспорта
		5 02	Сельского транспорта
		5 03	Индивидуального транспорта
6 РЗ	Рекреационная зона	6 01	Мест отдыха общего пользования
		6 02	Сельских природных территорий
		6 03	Пляжи
7 СХЗ	Зона сельскохозяйственного назначения	7 01	Сельскохозяйственных угодий
8 СПЗ	Зона военных объектов и режимных территорий	8 01	Оборонного назначения
9 А	Зона акваторий	9 01	Акватории
10 СПЗ	Зона специального назначения	10 01	Зона специального назначения, связанная с захоронениями (ритуального назначения)

Карта градостроительного зонирования части территории
МО Староалейский сельсовет
(п. Новогальцовка) Третьяковского района Алтайского края
Масштаб 1:5000

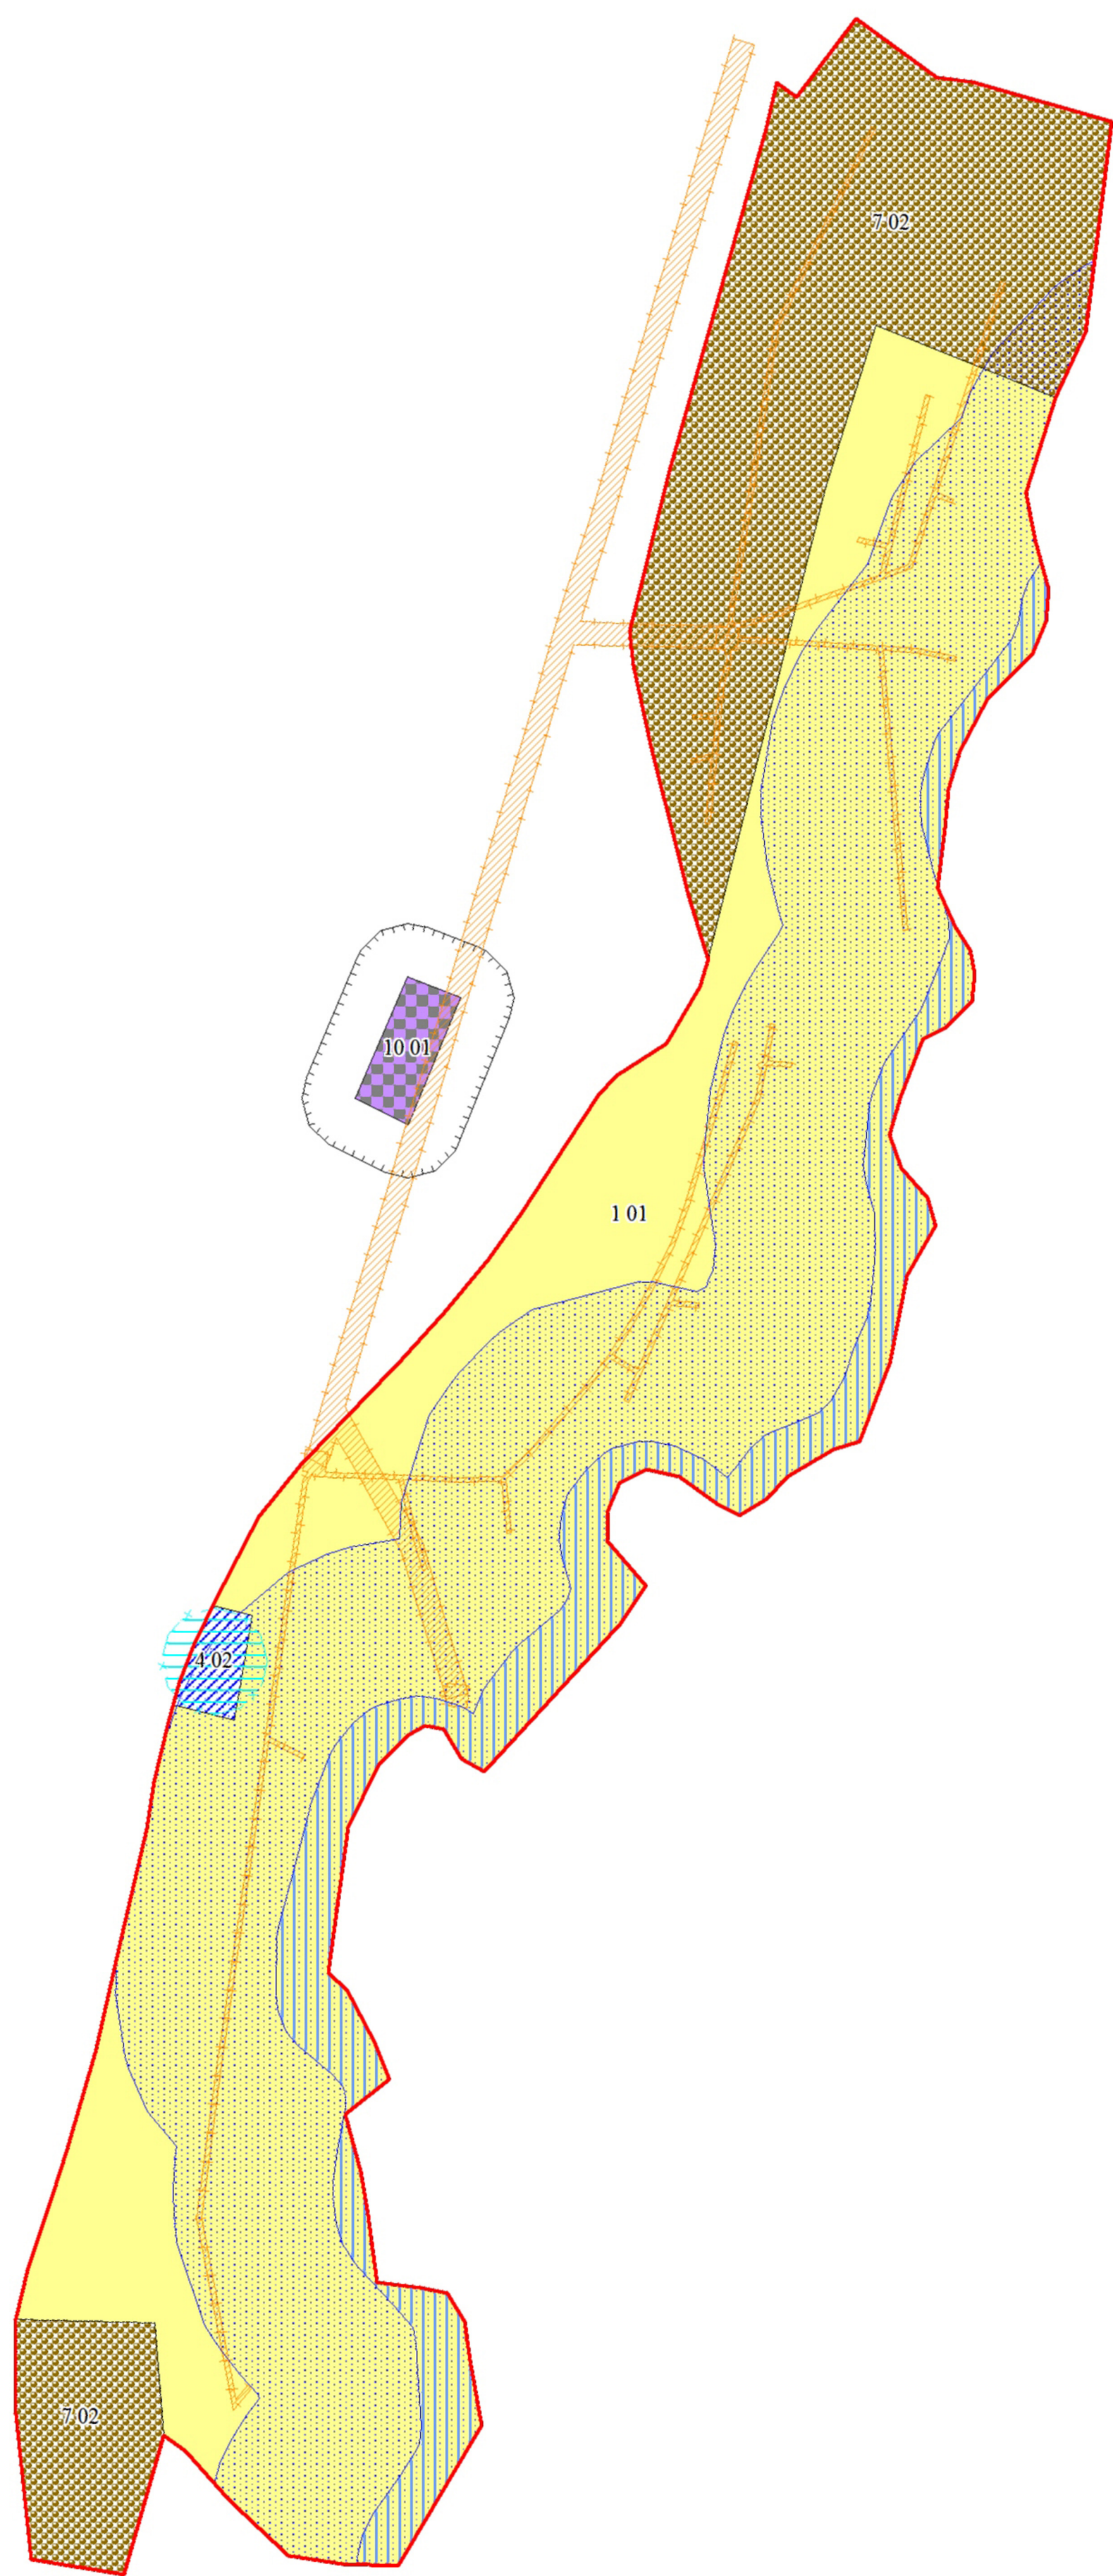

- Границы:
- Населенного пункта
 - Территориальных зон
- Границы зон с особыми условиями использования территории:
- Санитарно-защитной зоны
 - Зоны санитарной охраны источников водоснабжения
 - Прибрежной защитной полосы
 - Водоохранной зоны
 - Охранной зоны линий электропередач

Состав территориальных зон		Виды территориальных зон	
Код	Наименование	Код	Наименование
1 ЖЗ	Жилая зона	1 01	Индивидуальной жилой застройки постоянного проживания
4 ИЗ	Зона инженерной инфраструктуры	4 02	Водоснабжения и очистки стоков
7 СХЗ	Зона сельскохозяйственного назначения	7 02	Животноводства
10 СП	Зона специального назначения	10 01	Зона специального назначения, связанная с захоронениями