

**УТВЕРЖДЕНА :**

Постановлением Администрации  
Третьяковского района, Алтайского края


от \_\_\_\_\_ N \_\_\_\_\_

**Схема расположения земельного участка на кадастровом плане  
территории кадастрового квартала 22:50:090003 расположенного:  
Алтайский край, Третьяковский район, п. Семеновка, примерно  
в 45 метрах на северо-запад от дома №22 по ул. Заречная**

Условный номер земельного участка: 22:50:090003:ЗУ1

Площадь земельного участка : 2500 кв.м.

| Система координат : МСК 22                 |               |            |
|--|---------------|------------|
| Обозначение<br>характерных точек<br>границ | Координаты, м |            |
|  | X             | Y          |
| 1  | 2             | 3          |
| н1   | 335833.52     | 2300632.14 |
| 1  | 335787.49     | 2300701.53 |
| н2   | 335761.61     | 2300683.17 |
| н3   | 335793.63     | 2300624.23 |
| н4   | 335816.26     | 2300638    |
| н5   | 335819.87     | 2300629.54 |
| н1   | 335833.52     | 2300632.14 |

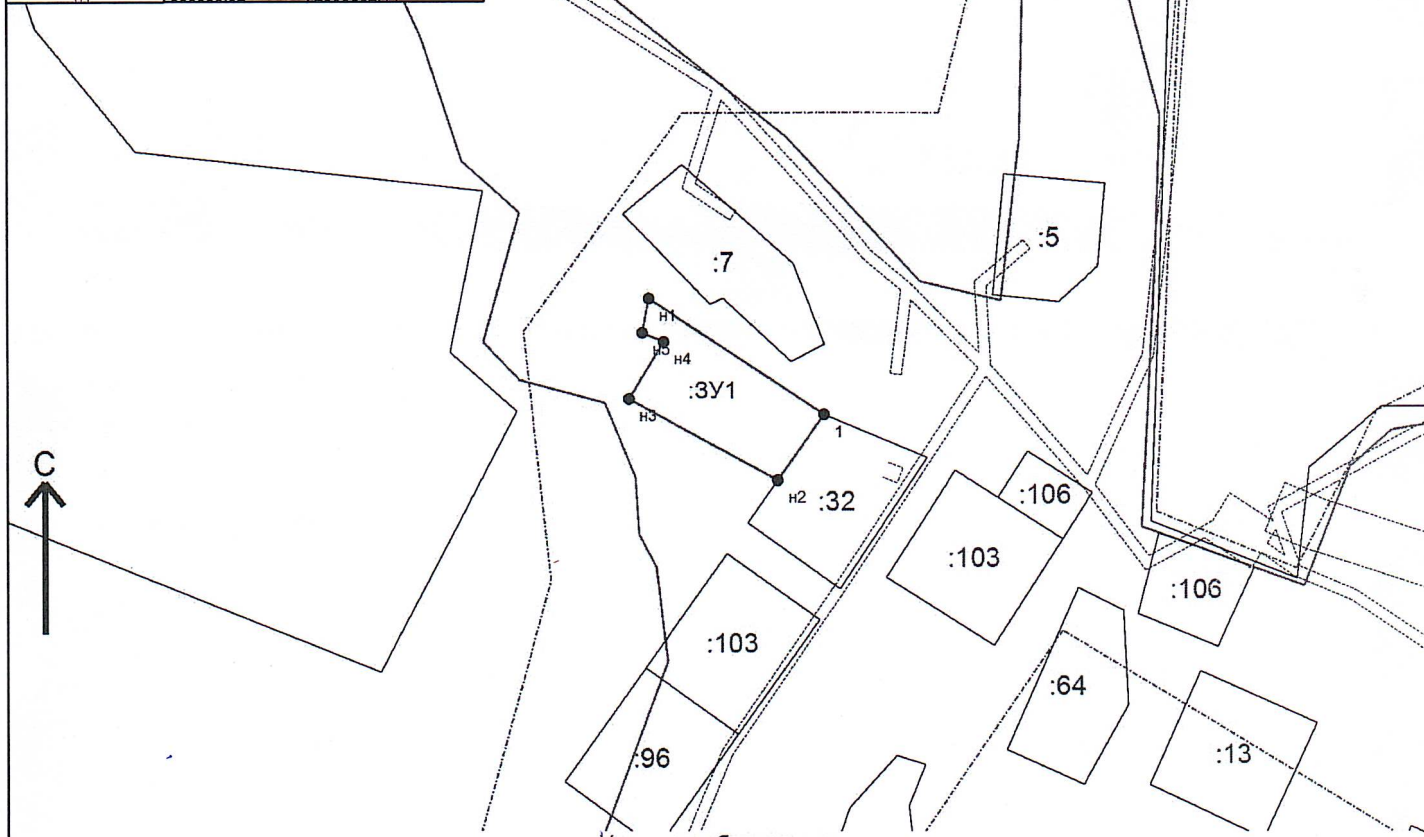

Условные обозначения :

- Зона с особыми условиями использования территории, внесенная в ГКН
- Граница МО/населенного пункта, внесенная в ГКН
- ОКС, учтенный в ГКН
- Граница кадастрового квартала
- Граница участка, существующего в ГКН
- Граница образуемого земельного участка(участков)
- 105 характерная точка границы земельного участка
- н1 характерная точка границы земельного участка

*не против образуемого  
земельного участка  
Игорь Редкин, ИА*

М 1:3000